

Van huis
naar *thuis!*

stijkel
MIJN MAKELAAR



Chansondreef 13
Harderwijk

Vraagprijs
€ 485.000,- k.k.

Kom snel
binnenkijken!



Voel je thuis
bij **Stijkel**



➤ Kenmerken

WOONOPPERVLAKTE

111 m²

PERCEELOPPERVLAKTE

170 m²

INHOUD

406 m³

TUINLIGGING

Zuid

AANTAL KAMERS

5, waarvan 4 slaapkamers

BOUWJAAR

2006

ISOLATIE

Volledig geïsoleerd

LOCATIE

aan rustige weg, in woonwijk

Energie label A



Omschrijving

Instapklaar, stijlvol en op veel punten vernieuwd (Energie label A).

Op zoek naar een woning waar ruimte, licht en comfort samenkomen? Waar je binnenstapt en direct denkt: hier wil ik wonen? Welkom aan de Chansondreef 13, een prachtige EINDWONING met EXTRA BREDE tuin op het ZUIDEN, gelegen op een rustige locatie in de geliefde wijk Drielanden.

Door de verbouwing in 2024 waarbij o.a. een fraaie PVC vloer is gelegd, een nieuwe keuken is geplaatst en het raamkozijn in de achtergevel is vervangen voor een exemplaar met ramen die doorlopen tot aan de grond, stap je hier binnen in een oase van rust.

De open keuken vormt het warme ontvangstpunt van het huis: de strakke en stijlvolle uitstraling maken de keuken tot een sieraad in de kamer. Door het kunststof kozijn in de woonkamer is de zithoek een plek met direct contact met de tuin. De grote ramen (met triple glas) zorgen ervoor dat het daglicht je hier letterlijk tegemoetkomt. Zie je jezelf al zitten met een kop koffie, terwijl de kinderen aan tafel spelen of huiswerk maken? Genieten!

Op de verdiepingen zijn de vloeren afgewerkt met laminaat. Deze loopt drempelloos door in de slaapkamers. Hier komt de rustige sfeer dan ook weer helemaal terug, net als in het trappenhuis. Beide trappen zijn in 2023 namelijk dicht gemaakt en bekleed in eenzelfde stijl.

Een heerlijk licht en modern afgewerkt (t)huis

In 2025 is op de voorzolder een dakraam geplaatst. Het licht wat nu binnenvalt maakt een wereld van verschil. Wat doet daglicht toetreding toch veel in een huis...

Wat het wonen aan de Chansondreef 13 extra comfortabel maakt is het feit dat alle verdiepingen in het huis (ook de zolder!) voorzien zijn van vloerverwarming. De woning is bij de bouw volledig geïsoleerd en dus lekker energiezuinig. Het mooie energielabel A zegt genoeg.

Door de ligging aan het eind van het woonblok beschikt dit huis over een extra brede tuin. Hierdoor is de tuin (ook) vanaf de straat bereikbaar en is er naast het huis voldoende plek om de afvalcontainers te stallen. Het grote (vernieuwde) terras, de sfeervolle pergola met druivenstruik en de ligging op het zuiden maken van deze achtertuin een heerlijke plek om te relaxen.

Voor het huis liggen openbare parkeerplaatsen. En dat is prettig want hoe fijn is het om de auto 'voor de deur' kwijt te kunnen?

Omschrijving

De wijk Drielanden beschikt over een mooi winkelcentrum met een grote diversiteit aan winkels. Maar ook het wijkwinkelcentrum van Stadswelden is op kort afstand te gelegen. Er zijn diverse basisscholen in de buurt en sportaccommodaties en het NS-station zijn allemaal op loop- of fietsafstand te bereiken. En binnen een paar minuten rij je de A28 op. Ideaal!

Eerlijk is eerlijk: dit huis moet je zelf 'even voelen'.

Een bezichtiging geeft pas écht een beeld van de ruimte, het licht en de fijne sfeer.

Zie jij jezelf hier al wonen? Bel ons voor een vrijblijvende rondleiding – wij laten je graag ervaren wat deze woning zo bijzonder maakt.



**Een huis wat voelt
als een
'warme jas'**

Indeling:

Begane grond:

Entree, hal, toilet met fonteintje, fraaie en strak vormgegeven open keuken met inbouwapparatuur waaronder een inductiekookplaat en vaatwasser, royale en lichte woonkamer met toegang tot de tuin

Eerste verdieping:


Overloop, 3 ruime slaapkamers (waarvan de ouderslaapkamer met grote dakkapel), licht afgewerkte badkamer met douche, wastafel en een aansluiting voor een 2e toilet

Tweede verdieping:

Voorzolder met aansluitingen voor de was apparatuur, leuke 4 slaapkamer met bovengelegen bergverlating



**Fraaie PVC
vloer op de
begane grond
en modern
wandmeubel in
de hal**

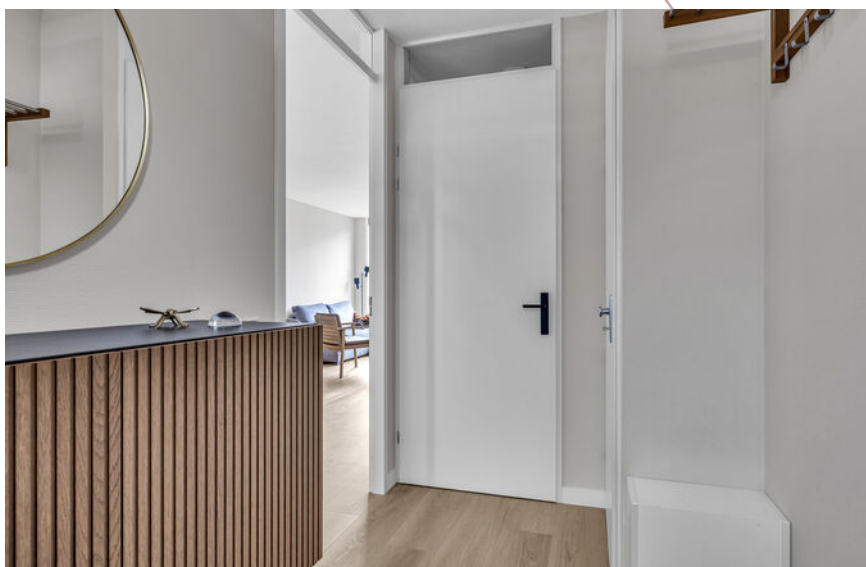







Door het fraaie
kozijn met
raampartij tot op de
grond komt er extra
veel daglicht
binnen in de
woonkamer








Dit is thuis
komen...




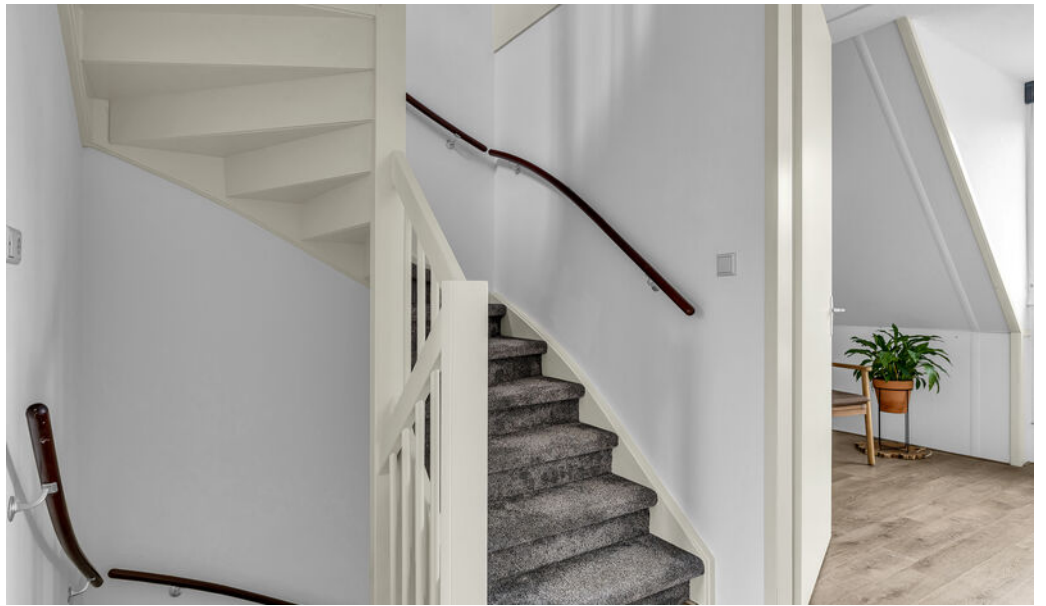








Op de voorzolder
is een
dakraam geplaatst
waardoor er nu
daglicht binnen
komt

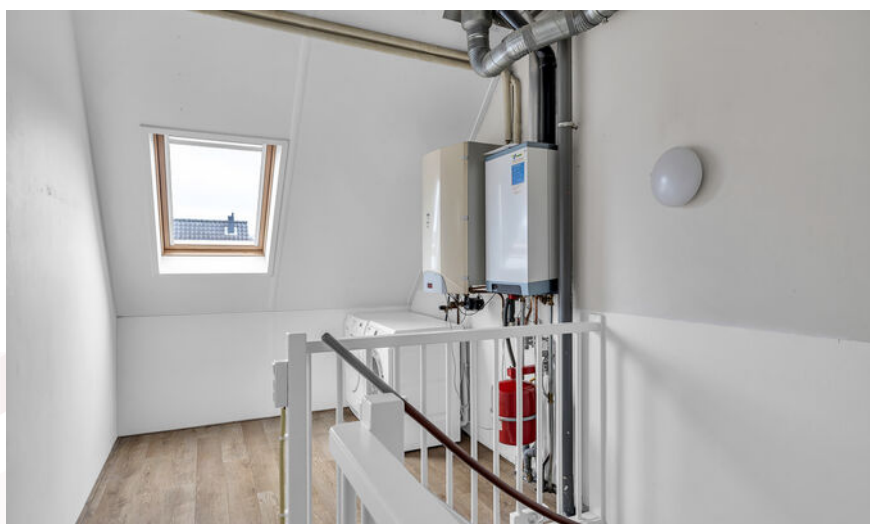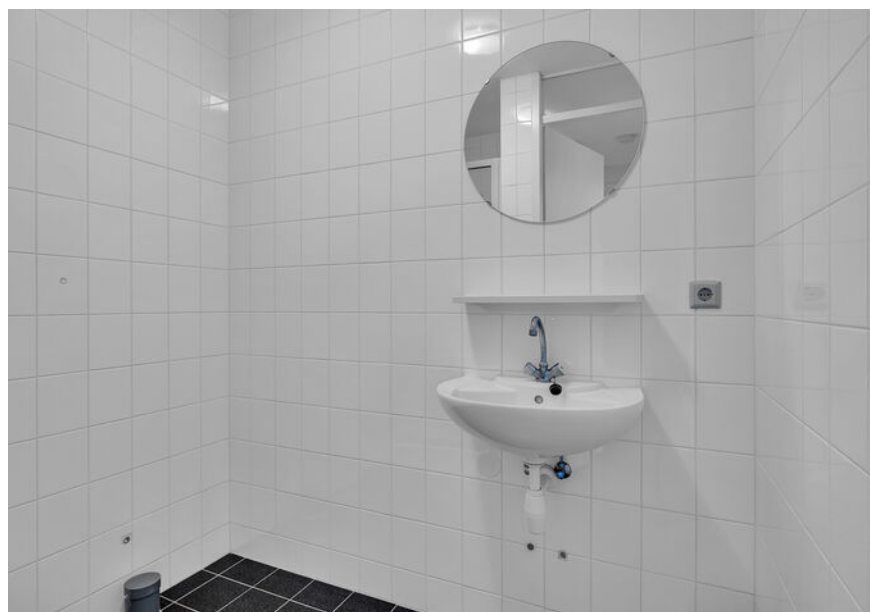















De wijk Drielanden
is een rustige
en
kindvriendelijke
woonomgeving




Plattegrond

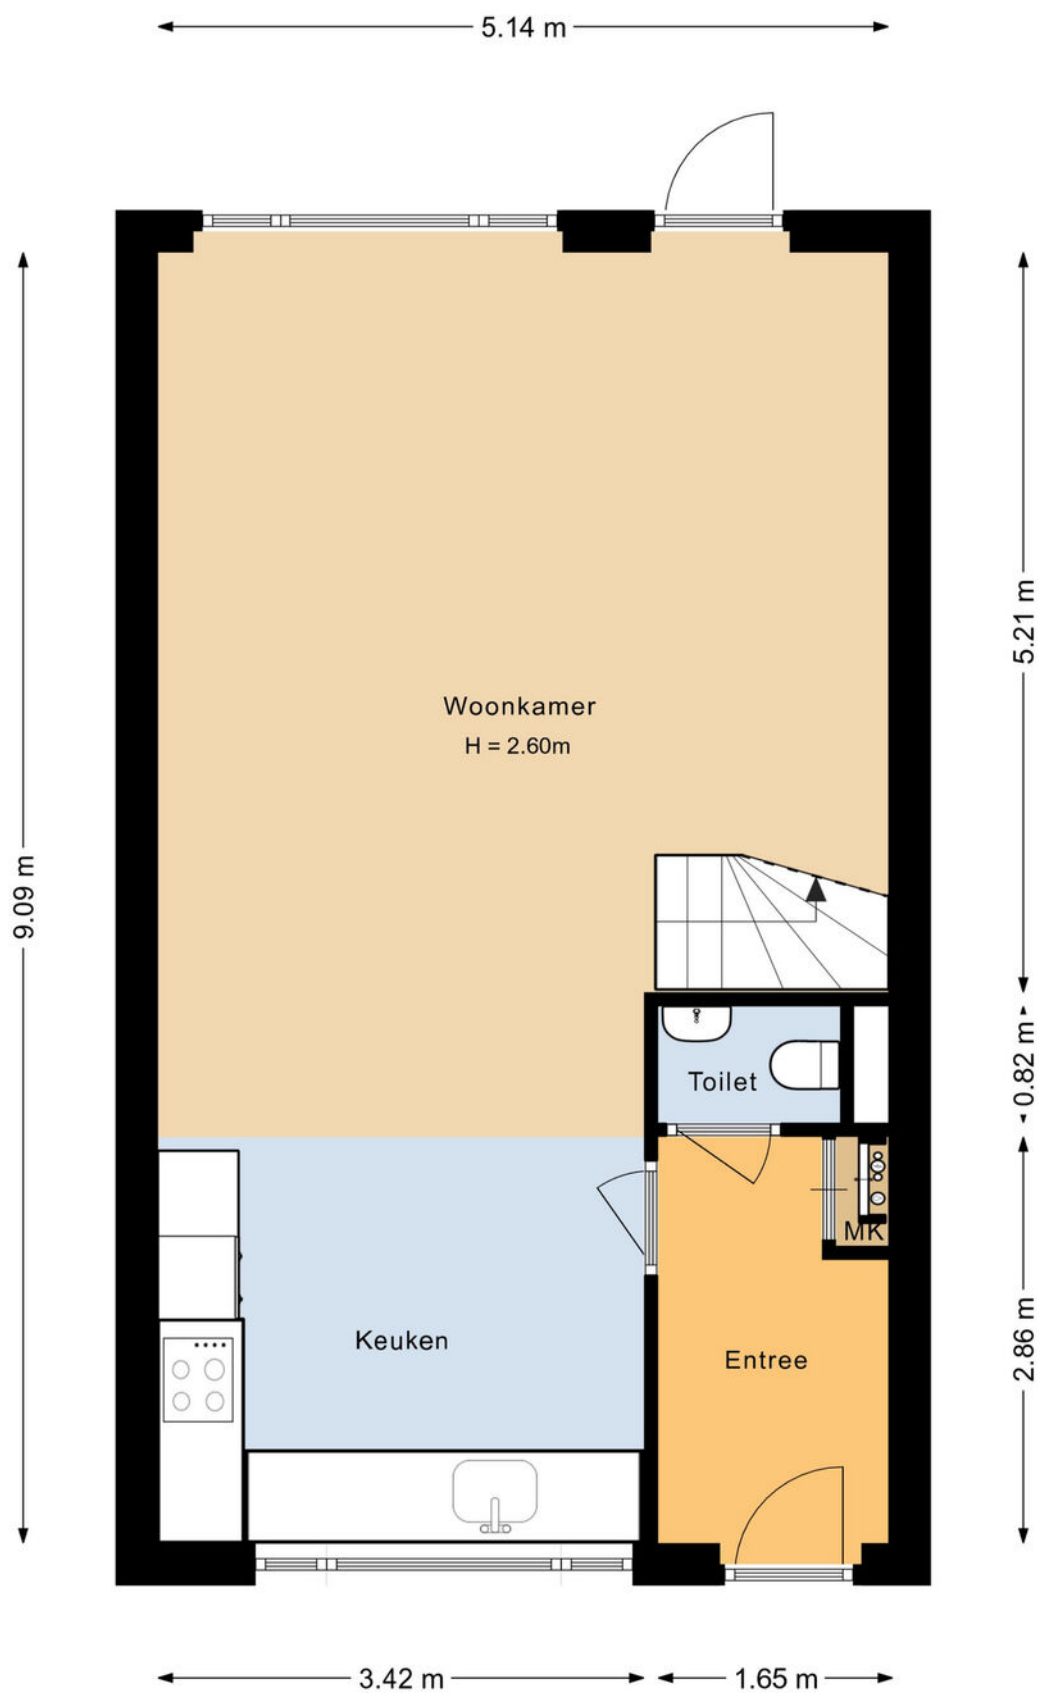

Plattegrond

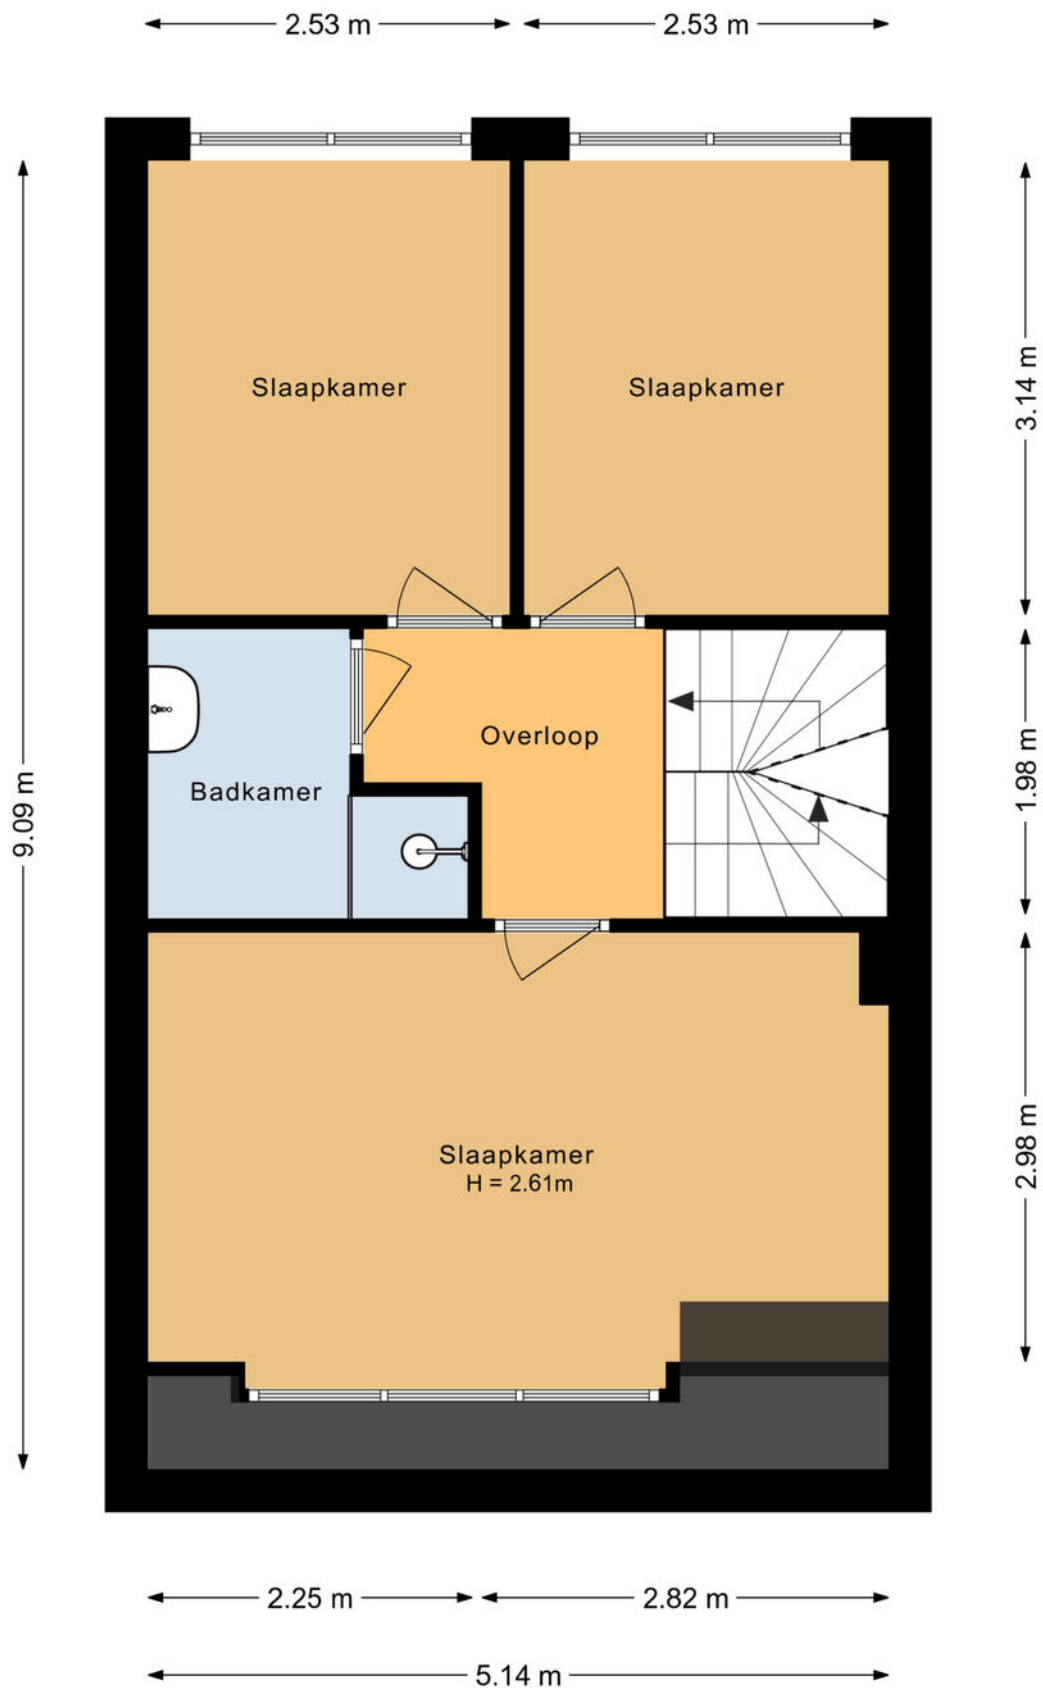

Plattegrond

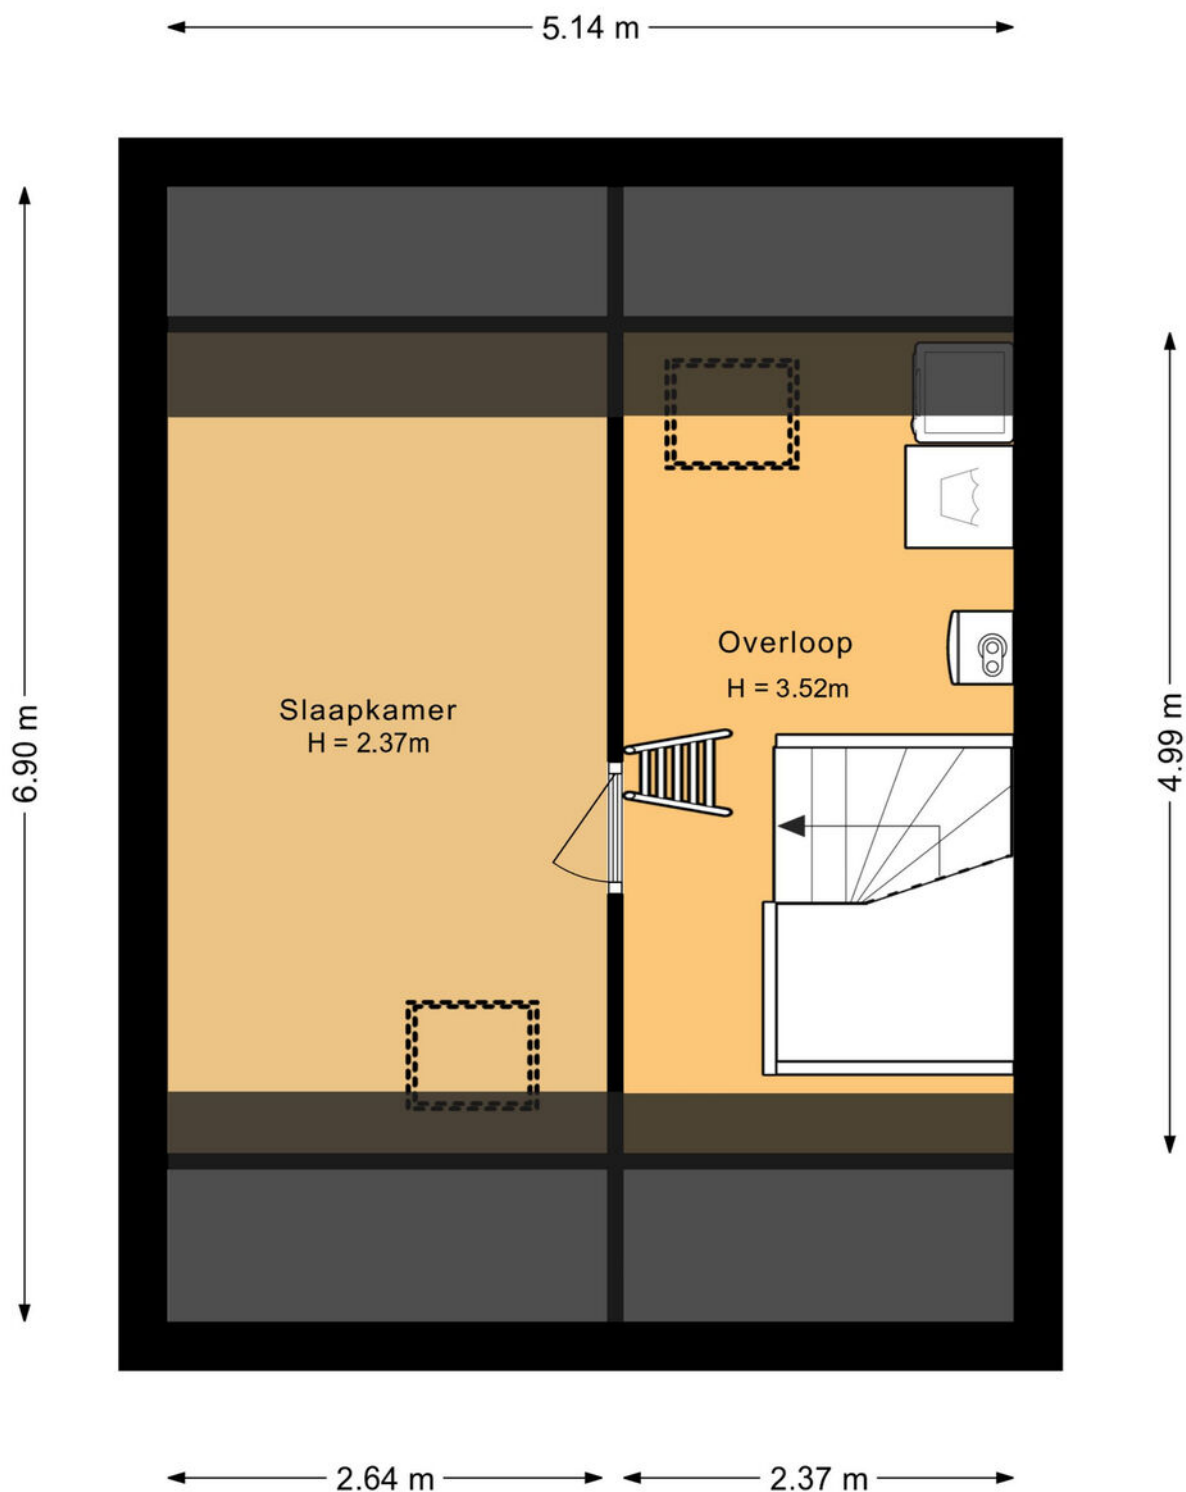



Registrierungsnummer
681620821

Datum registratie
12-07-2023

Geldig tot
11-07-2033

Status
Definitief

A



Isolatie

1

Gevels

+

++

2

Gevelpanelen

n.v.t.

3

Daken

+

++

4

Vloeren

++

5

Ramen

+

++

6

Buitendeuren

-

+/-

+

++

Installaties

Hoofdsysteem

Verbetering
aanbevolen?

7

Verwarming

HR-107 ketel

nee

ja

8

Warm water

Combiketel

nee

ja

9

Zonneboiler

Aanwezig

nee

ja

10

Ventilatie

Natuurlijke toevoer met mechanische afzuiging

nee

ja

11

Koeling

Niet aanwezig

nee

n.t.b.

12

Zonnepanelen

Niet aanwezig

nee

ja

Deze woning wordt verwarmd via een aardgasaansluiting

Warmtebehoefte in de wintermaanden	Risico op hoge binnentemperaturen in de zomermaanden	Aandeel hernieuwbare energie
Laag Gemiddeld Hoog	Laag Hoog	12,5 %

Toelichtingen en aanbevelingen vindt u op pagina 2 en verder

Over deze woning


Adres

Chansondreef 13
3845GE Harderwijk
BAG-ID: 0243010001337234

Detailaanduiding

Woningtype
Hoekwoning

Bouwjaar	2006
Compactheid	1,49
Vloeroppervlakte	125 m²

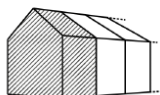

Opnamedetails

Naam

M. Hilbers

Certificaathouder

BuildingLabel B.V.

Inschrijfnummer

SKGIKOB 013038

Certificerende instelling

SKW Certificatie BV

Soort opname

Basisopname

Examennummer

5284.3773.9658



Kadastrale kaart

Kadastrale kaart



Uw referentie: chansondreef 13



12345	Deze kaart is noordgericht	Schaal 1: 500	
25	Perceelnummer		
	Huisnummer		
	Vastgestelde kadastrale grens	Kadastrale gemeente	Harderwijk
	Voorlopige kadastrale grens	Sectie	K
	Administratieve kadastrale grens	Perceel	322
	Bebouwing		
Aan dit uittreksel kunnen geen betrouwbare maten worden ontleend. De Dienst voor het kadaster en de openbare registers behoudt zich de intellectuele eigendomsrechten voor, waaronder het auteursrecht en het databankenrecht.			



➤ Locatie op de kaart

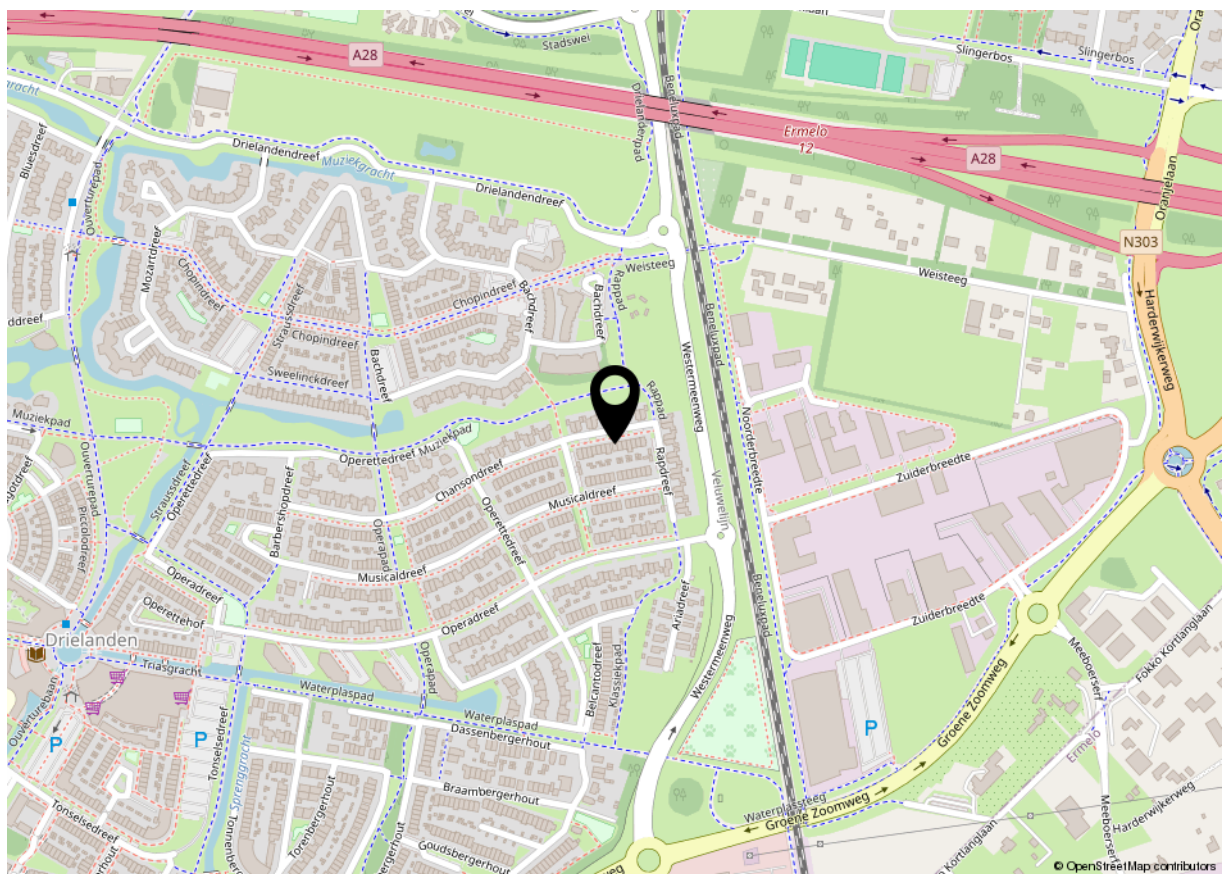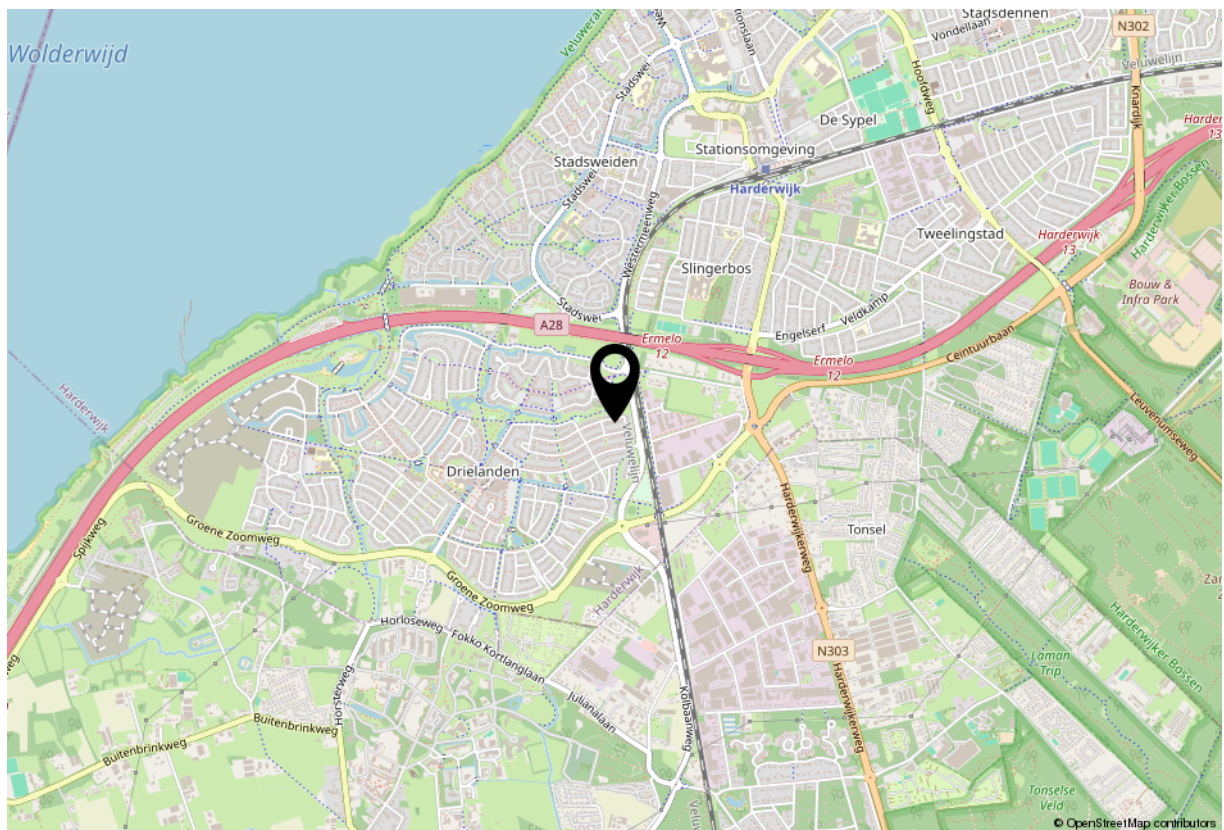

Lijst van zaken

behorende bij het perceel Chansondreef 13 te Harderwijk

	blijft achter	gaat mee	over te nemen	n.v.t.	opmerkingen
tuinaanleg, bestrating, erfafscheiding	X				Inclusief de vijver met vissen en pomp. De losse attributen en de tuinslanghaspel gaan mee.
buitenverlichting	X				4 stuks in de achtertuin.
tuinhuisje/buitenberging	X				Afdak achter schuur en pergola.
broeikas				X	
vlaggenmasthouder	X				
voet droogmolen	X				
antenne	X				Glasvezel.
brievenbus	X				In de voordeur.
(voordeur)bel	X				Normale bel.
veiligheidssloten	X				Voor zover aanwezig.
alarminstallatie				X	
rolluiken/zonwering buiten				X	
zonwering binnen				X	
gordijnrails/gordijnroeden				X	
gordijnen	X				Plisse gordijnen 'top-down bottom-up' (Veneta) op de begane grond en 1 ^e etage.
vitrages				X	
losse horren/rolhorren				X	

	blijft achter	gaat mee	over te nemen	n.v.t.	opmerkingen
rolgordijnen				X	
vloerbedekking/linoleum	X				
parketvloer massief/fineer				X	
laminaatvloer	X				1 ^e en 2 ^e etage.
PVC vloer	X				Begane grond (2024).
warmwatervoorziening, te weten: Via de combi-ketel	X				I.c.m. een zonneboiler.
c.v. met toebehoren	X				
thermostaat	X				
(voorzet-)open haard				X	
toebehoren bij open haard				X	
kachels				X	
voorzetramen				X	
keukenblok met bovenkasten	X				
kookplaat inductie	X				
afzuigkap	X				
koel-vriescombinatie	X				
losse koelkast en diepvriezer		X			In de berging.
oven	X				
vaatwasser	X				
inbouwverlichting	X				In de afzuigkap.
opbouwverlichting		X			

	blijft achter	gaat mee	over te nemen	n.v.t.	opmerkingen
dimmers					X
kasten(wanden)	X				Wandkast in de hal.
spiegelwanden				X	
losse kasten		X			M.u.v. de kast in de kleine slaapkamer op de 1 ^e etage.
legplanken/schappen	X				
wastafels met accessoires	X				
toiletaccessoires	X				Inclusief het kastje.
badkameraccessoires	X				
sauna				X	
veiligheidsschakelaar wasautomaat				X	
(huis)telefoon toestellen				X	
telefooncentrale				X	
rookmelders	X				
Oplaadpunt elektrische auto				X	

Bijzondere opmerkingen:

Informatielijst

behorende bij het perceel Chansondreef 13 te Harderwijk

Vooraf:

Deze lijst is ingevuld door de opdrachtgever(s) en veelal gecontroleerd door de makelaar. De gegeven informatie dient dan ook te worden beschouwd als gegeven door de opdrachtgever(s). De bedoeling van deze lijst is om een gegadigde voor de woning zo goed mogelijk te informeren over de huidige staat van het geheel. Uiteraard dient deze informatie te worden gezien in relatie tot de leeftijd van de diverse onderdelen.

Eigendom/privaatrechtelijke informatie		
1.	Bent u als opdrachtgever eigenaar van de onroerende zaak?	Ja.
2.	Zo neen, in welke hoedanigheid treedt u dan op?	N.v.t.
3.	Heeft u de laatste tijd persoonlijk in het huis gewoond?	Ja.
4.	Op welke datum en bij welke notaris is de eigendomsakte verleden?	Op 16 oktober 2023 bij Elan notarissen in Nunspeet.
5.	Rusten er voor zover u bekend rechten of verplichtingen op het pand zoals erfpacht, opstalrecht, vruchtgebruik, erfdiensbaarheden, kwalitatieve rechten of verplichtingen, kettingbedingen, voorkeursrechten, optierechten, rechten van wederinkoop, huurkoop, concurrentiebedingen, anti-speculatiebedingen, etc.? Zo ja, welke?	Ja, normale zaken. Zie ook het eigendomsbewijs. NB: Het eigendomsbewijs ligt ter inzage bij de makelaar.
6.	Zijn er nog andere aanvullende notariële of onderhandse aktes opgesteld of anderszins afspraken gemaakt met betrekking tot het perceel, nadat u eigenaar/gerechtigde bent geworden? (Denkt u daarbij ook aan eventuele mondelinge afspraken met burenen.) Zo ja, welke?	Door de vorige eigenaar is in mondeling overleg met de burenen de schutting aan de achterzijde verplaatst. Deze situatie was dus al zo toen wij het huis kochten.
7.	Is de woning geheel of gedeeltelijk aan anderen in gebruik gegeven of verhuurd?	Nee.
8.	Zijn er momenteel procedures gaande met betrekking tot de woning of zijn die mogelijk in de nabije toekomst te verwachten?	Nee.

- | | |
|--|---|
| 9. Hebben uw directe burens voor zover u bekend op korte termijn uit- of verbouwplannen? | Voor zover bekend niet. |
| 10. Van wie zijn de erfafscheidingen (de schuttingen en hekjes) op de grens met de burens? | Onbekend. De schuttingen stonden er al toen wij het huis kochten. |

Publiekrechtelijke informatie

- | | |
|---|-----------------|
| 11. Is er in het kader van de Wet Voorkeursrecht Gemeenten, ruilverkaveling en/of onteigening iets bijzonders over het perceel te melden? | Nee. |
| 12. Zijn u door de overheid of nutsbedrijven verbeteringen of herstellingen voorgeschreven? | Nee. |
| 13. Is er mogelijk sprake van aanwijzing van het perceel of de omgeving als gemeentelijk monument, Rijks-monument of zgn. "Beschermd Stadsgezicht"? | Nee. |
| 14. Zijn er zgn. "beeldbepalende" elementen aangewezen door de overheid (beschermd bomen o.i.d.)? | Nee. |
| 15. Is er in het verleden gebouwd of verbouwd zonder de vereiste toestemming, met andere woorden: is er mogelijk sprake van illegale bebouwing o.i.d.? | Nee. |
| 16. Gebruikt u het pand nu uitsluitend als woning (graag vermelding of er tevens sprake is van ander gebruik (kantoor, praktijk, winkel, o.i.d.)? | Ja. |
| 17. In dat geval: Is dat gebruik volgens de gemeente toegestaan? | Ja. |
| 18. Is er bij verkoop mogelijk sprake van heffing van omzetbelasting (bijv. omdat het voormalig bedrijfsonroerend goed is, er een praktijkgedeelte aanwezig is en/of er recent ingrijpend verbouwd is)? | Nee. |
| 19. Wat is volgens het bestemmingsplan de bestemming van het perceel? | Woonbestemming. |

- | | |
|---|--|
| <p>20. Zijn u bepaalde ontwikkelingen bekend in uw omgeving (bijv. bestemmingsplanwijzigingen, veranderingen in uitzicht of verkeerssituaties), welke voor een koper wetenswaard zijn? Zo ja, welke?</p> | <p>Nee.</p> |
| <p>21. Kloppen de feitelijke erfgrenzen met de kadastrale grenzen? (Theoretisch is het mogelijk dat een gedeelte van uw pand of schutting gebouwd zou zijn op grond van de burens of dat u mogelijk anderszins grond van de burens in gebruik heeft of andersom.)</p> | <p>Nee, zie ook vraag 6. De steeg achter de berging is door ons in gebruik. Deze situatie was al zo toen wij het huis kochten.</p> |
| <p>22. Is er toestemming of goedkeuring van derden vereist voor de verkoop (bijv. van de gemeente, erfverpachter, curator of kantonrechter?)</p> | <p>Nee.</p> |

Technische staat

- | | |
|---|---|
| <p>23. Wat is het oorspronkelijk bouwjaar van de opstallen?</p> | <p>2006.</p> |
| <p>24. Is er nadien ingrijpend verbouwd. Zo ja, wanneer?</p> | <p>Ja. Sinds de aankoop in 2023 hebben wij o.a.:</p> <ul style="list-style-type: none"> - De beide trappen 'dicht' gemaakt met stootborden en de trappen laten bekleden. - Een nieuwe box t.b.v. de mechanische ventilatie geplaatst. - Een nieuw kunststof kozijn met triple glas aangebracht in de achtergevel (2024). - Een PVC vloer op de hele begane grond gelegd (2024). - Een nieuwe keuken geplaatst (2024). - Op de voorzolder een extra dakraam laten plaatsen (2025). |
| <p>25. Wat is de bouwaard van de woning?</p> | <p>Vloeren: betonvloeren.
 Binnenwanden: gips of gelijkwaardig.
 Buitengevels: stenen spouwmuren.
 De tussenmuur met de burens: beton.
 Dak: beschoten kap met pannen gedekt.</p> |
| <p>26. En van de bijgebouwen?</p> | <p>De berging is v.v. betontegels op de vloer, houten wanden en een plat dak gedekt met bitumen.</p> |
| <p>27. Zijn er in de bijgebouwen bijzondere voorzieningen (gas, water, elektra, isolatie o.i.d.)?</p> | <p>De berging is v.v. elektra.</p> |

28.	Zijn er de laatste jaren grote reparaties uitgevoerd en/of gebreken hersteld?	Zie vraag 24, verder normaal onderhoud.
29.	Zijn er mogelijk nog bepaalde garanties (bijv. keukenapparatuur, c.v.-ketel) overdraagbaar aan de koper?	Op de keukenapparatuur (m.u.v. de oven) zit 8 jaar garantie gerekend vanaf plaatsingsdatum.
30.	Is er in het pand mogelijk sprake van betonrot (de wapening van het beton wordt zichtbaar, doordat er stukken van het beton zijn losgekomen) in vloeren, balkons, lateien of andere onderdelen van de woning? Zo ja, waar?	Nee.
31.	Is er mogelijk een verhoogd risico op betonrot doordat er vloeren in de woning zijn gebruikt van bijv. het merk "Kwaaitaal" of "Manta"? (Deze vloerelementen zijn in de jaren 1965 tot 1980 vrij veel gebruikt. Is het huis dus in een andere periode gebouwd, dan hoeft u daar niet bang voor te zijn)	Nee.

Riolering

32.	Zijn er gebreken (geweest) aan de riolering (stank, breuken, lekkage o.i.d.)? Zo ja, welke en wanneer? Hoe is dat opgelost?	Nee.
33.	Lopen alle afvoeren (wastafels, gootstenen, toiletten, badkamer, regenpijpen, e.d.) goed door? Zo neen, welke niet?	Ja.
34.	Is het perceel aangesloten op het gemeenteriool?	Ja.
35.	Is er mogelijk nog een septic tank, een beerput of gierkelder aanwezig?	Nee.
36.	Zijn er beschadigingen aan wastafels, het bad, de douchebak, toiletpotten, gootstenen, etc.?	Mogelijk enkele gebruikerssporen.
37.	Heeft u last van (dak- of andere)lekkages (gehad)?	Nee.

Elektrische installatie

38.	Over hoeveel groepen beschikt de elektrische installatie?	7 groepen.
39.	Zijn deze alle aangesloten?	Ja.
40.	Is er daarnaast een speciale groep voor elektrisch koken aangesloten?	Ja, de 8 ^e .
41.	Beschikt uw woning naast de eerdergenoemde voorzieningen over zgn. "krachtstroom"?	Nee.
42.	Is/zijn er ook (een) aardlekschakelaar(s)? Zo ja, hoeveel?	Ja, 2 stuks.
43.	Heeft u zonnepanelen? Zo ja, hoeveel?	Nee.
44.	Wanneer zijn deze aangebracht?	N.v.t.
45.	Zijn de panelen uw eigendom?	N.v.t.
46.	Zijn er ooit uitbreidingen c.q. vernieuwingen uitgevoerd aan de installatie? (Denkt u daarbij aan uitbreiding van de groepenkast, aanleg van extra stopcontacten of lichtpunten o.i.d.)	Ja, i.v.m. de inductiekookplaat.
47.	Is er ergens nog oude canvas bedrading (een soort katoen-achtige omwikkeling van de stroomdraden i.p.v. plastic) in de woning?	Nee.
48.	Heeft u zelf (als doe-het-zelver) wel eens iets gewijzigd aan de elektrische installatie of is u bekend dat een vorige eigenaar dat ooit gedaan heeft?	Nee.
49.	Is er een oplaadpunt voor de elektrische auto aanwezig?	Nee.
50.	Zo ja, type oplaadpunt en is het oplaadpunt uw eigendom?	N.v.t.

Verwarming

51.	Hoe wordt de woning verwarmd (c.v. of losse kachels)?	Centrale verwarming middels vloerverwarming op alle verdiepingen.
-----	---	---

52.	Bij centrale verwarming: Is er een eigen ketel en zo ja, wat is het merk en het bouwjaar van de c.v.-ketel?	Een Intergas combi-ketel van 2006. De ketel is dus 20 jaar oud en afgeschreven. Een koper dient rekening te houden met vervanging.
53.	Is er een onderhoudscontract en zo ja, bij wie?	Nee.
54.	Wanneer is de ketel voor het laatst schoongemaakt?	Februari 2026.
55.	Dient de installatie vaak te worden bijgevuuld?	Ja, zie ook vraag 52.
56.	Zijn er radiatoren/vertrekken die niet warm worden?	Nee.
57.	Hoe is de warmwatervoorziening van de woning geregeld?	Via de combi-ketel in combinatie met een zonneboiler.
58.	Wordt er voor de verwarming en/of de warmwatervoorziening ook gebruik gemaakt van andere energiebronnen (zon-daglicht-, windenergie, o.i.d.)?	Ja, via de zonneboiler.

Schilderwerk

59.	Wanneer is er voor het laatst aandacht besteed aan het buitenschilderwerk?	Volgens opgave van de vorige eigenaar in 2019. De schilder stond voor dit jaar bij ons op de planning maar deze 'verhuist' mee....
60.	Is dat toen helemaal gedaan of was er sprake van bijwerken?	Helemaal.
61.	En is dat toen door een professioneel bedrijf gedaan?	Volgens opgave van de vorige eigenaar door Nijland Schilderwerken in Harderwijk.

Platte daken

62.	Is de dakbedekking van de platte daken wel eens vernieuwd of gerepareerd? Zo ja, dan graag een toelichting.	Nee.
63.	Is dat toen door een professioneel bedrijf gedaan?	N.v.t.

Keukeninrichting

64.	Wat is de leeftijd van de keukeninrichting?	De keuken is nieuw geplaatst in 2024.
-----	---	---------------------------------------

65.	Is de apparatuur ook van die datum? Zo nee, dan graag een specificatie.	Ja, m.u.v. de oven. Deze is van 2023.
66.	Werkt alle apparatuur naar behoren?	Ja.
67.	Wat zijn de merken van de diverse apparaten?	Alles is van Pelgrim m.u.v. de oven, deze is van Ikea.

Thermische isolatie

68.	Is de parterrevloer geïsoleerd? Zo ja, hoe?	Ja, bij de bouw geïsoleerd.
69.	En de spouw? Zo ja, hoe?	Ja, bij de bouw geïsoleerd.
70.	Is er dakisolatie?	Ja, bij de bouw geïsoleerd.
71.	Beschikt de woning over dubbel glas en zo ja, waar?	Ja, overal. Het kunststof kozijn in de achtergevel heeft Triple glas.
72.	Zijn er mogelijk dubbele ruiten die “lek” zijn (ze zijn dan bij het ramen zemen niet helder te krijgen, omdat er condens tussen de ruiten zit)?	Nee.

Ventilatie

73.	Is er mechanische ventilatie (ventilatoren) in de woning aanwezig (te denken valt aan toilet, badkamer, keuken e.d.) en zo ja, waar?	Ja, in de woonkamer, het toilet en de badkamer.
74.	Functioneert dat ventilatiesysteem momenteel goed?	Ja, de box is door ons vernieuwd in 2023.
75.	Is er een schoorsteenkanaal of aansluitmogelijkheid voor een kachel of haard in de woonkamer?	Nee.
76.	Wanneer is de schoorsteen voor het laatst geveegd?	N.v.t.
77.	Functioneren de rookgasafvoeren naar behoren?	Ja.

Milieu

- | | | |
|-----|--|--------|
| 78. | Is u iets bekend over bodemverontreiniging of bestaat er naar uw idee kans op bodem- of grondwaterverontreiniging op deze locatie? | Nee. |
| 79. | Is er ooit een olietank of een andere tank voor het opslaan van (vloei-)stoffen geweest of is die er mogelijk nog? Zo ja, is die geleegd, geschoond of verwijderd? | Nee. |
| 80. | In geval van verwijdering of sanering: Beschikt u over een zgn. "KIWA"-certificaat? | N.v.t. |
| 81. | Is er mogelijk asbesthoudend materiaal of eterniet in of om de woning aanwezig? (Eternietplaten zijn harde grijze platen -welke mogelijk later geschilderd zijn- van ca. 0,5 cm dik). Zo ja, waar? | Nee. |
| 82. | Blijft er in het pand "zeil" achter dat er al lag vóór 1980? | Nee. |

Ongedierte

- | | | |
|-----|--|------|
| 83. | Heeft u wel eens last van ratten, muizen of ander ongedierte? | Nee. |
| 84. | Is er aanleiding om rekening te houden met de aanwezigheid van al of niet actieve houtvernietigers (houtworm, boktor, knaagkevers, zwam o.i.d.)? | Nee. |

Omgeving

- | | | |
|-----|--|---|
| 85. | Zijn er bijzonderheden te melden over de woonomgeving (bijv. stankoverlast van de omgeving, geluidshinder, burens o.i.d.)? | Nee, het is een rustige buurt. |
| 86. | Hoe is de parkeervoorziening in de directe omgeving? | Prima! Er zijn veel openbare parkeerplaatsen voor het huis. |
| 87. | Is er een parkeervergunning nodig in uw straat of omgeving? Zo ja, wat zijn daarvan de kosten? | Nee. |

88.	Waar is de dichtst bijzijnde basisschool?	Op enkele minuten fietsen zijn diverse basisscholen te bereiken.
89.	En op welke afstand liggen de winkels?	Het wijkwinkelcentrum van Drielanden ligt op ca. 3-5 minuten fietsen.
90.	Hoe ver is het naar het station NS?	2 á 3 kilometer.
91.	En naar de op- en afrit van de snelweg?	Ca. 5 autominuten.

Vaste lasten

92.	Wat is het bedrag van de momenteel geldende W.O.Z.-beschikking?	€ 396.000,-
93.	Wat is de peildatum van de W.O.Z.-taxatie?	1 januari 2024
94.	Hoe hoog is de laatste aanslag van de Onroerende Zaakbelasting op <u>jaarbasis</u> ?	€ 394,42
95.	Wat dient u aan watersysteemheffing te betalen <u>per jaar</u> ?	€ 82,76
96.	Hoeveel bedraagt het rioolrecht (<u>jaarbedrag</u>)?	€ 177,00
97.	Bij welk nutsbedrijf neemt u elektriciteit af?	Eneco
98.	En door wie wordt aan u gas geleverd?	Eneco
99.	Welke voorschotbedragen betaalt u <u>per maand</u> voor gas en elektra?	€ 166,-
100.	Hoe hoog is de afvalstoffenheffing <u>per jaar</u> ?	Een vast tarief per jaar per perceel: • € 195,-- Een variabel tarief per perceel: • restafval per lediging van 140 liter container € 4,50 • restafval per lediging van 240 liter container € 8,-- • ontgrendelen van een ondergrondse container voor restafval met een containerpas € 1,60

Algemeen

101.	Zijn bij alle sloten sleutels aanwezig (Belangrijk om even goed te checken! Denk ook aan ev. kastdeuren)? Zo nee, van welke niet?	Ja, m.u.v. de raamsloten op de 1 ^e verdieping.
102.	Ligt er ergens onder de huidige vloerbedekking een laminaat-, parket- tegel- of andere vloer?	Ja, onder de PVC vloer op de begane grond ligt een tegelvloer. Deze is v.v. Egaline en vervolgens is de PVC vloer aangebracht.
103.	Zijn er bepaalde zaken in uw huis gehuurd of geleased? Zo ja, graag bijzonderheden opgeven	Nee.
104.	Waar is de wasmachineaansluiting?	Op de voorzolder.
105.	Zijn er onderhoudscontracten en/of garanties overdraagbaar aan de koper?	De garanties die er zijn gaan uiteraard over op een koper.
106.	Is er een kruipluik in de woning aanwezig en zo ja, waar?	Ja, bij de voordeur.
107.	Zijn er buitenkranen en zo ja, waar zijn die af te tappen bij vorst?	Ja, aan de achtergevel. Deze is af te tappen in de meterkast.
108.	Is er mogelijk een eigen pompinstallatie voor bijv. het sproeien van de tuin. Zo ja, blijven de pomp en evt. verdere accessoires achter?	Nee.
109.	Officieel heeft de koper de keuze van de notaris die de overdracht van de woning verzorgt. Mocht er echter geen specifieke notaris voorgesteld worden, heeft u dan een bepaalde voorkeur?	Nee.
110.	Deze vragenlijst was vrij uitgebreid, maar zijn er u toch anderszins nog gebreken, wetenswaardigheden of op korte termijn te verwachten kosten bekend, welke in het kader van de beslissing van de koper van belang zijn?	Wij hadden al langer de wens om ergens samen met onze (schoon)ouders te wonen (het zogenaamde 'Kangaroo' idee). Een paar jaar geleden konden wij niet de geschikte locatie hiervoor vinden waardoor we dit huis hebben gekocht. Een heerlijk huis waar wij in de afgelopen 3 jaar een aantal investeringen hebben gedaan om het huis naar onze wensen aan te passen. En toen kwam de kans om bij onze (schoon)ouders te wonen ineens voorbij... Tja,... 😊

Bijkomende voorwaarden

1. Informatieplicht/onderzoeksplicht

De in deze brochure opgenomen informatielijst is in de eerste plaats bedoeld om eventuele gegadigden voor het onderhavige perceel in kennis te stellen van aan de verkoper bekende onzichtbare gebreken. In veel gevallen zullen er mogelijk ook zichtbare gebreken of andere bijzonderheden gemeld zijn: dit dient zuiver te worden beschouwd als extra informatie, welke uitsluitend bedoeld is om vervelende verrassingen achteraf te voorkomen. In geen geval kan daaruit de conclusie worden getrokken, dat het perceel verder 100 % in orde is: de koper heeft een eigen verantwoordelijkheid op grond van zijn zgn. "onderzoeksplicht". Hij mag er niet klakkeloos van uit gaan, dat de verkoper verantwoordelijk is voor een optimale conditie van het pand.

Gegadigden voor het perceel hebben de mogelijkheid, het pand te laten inspecteren door een door hen aan te wijzen deskundige (bijv. een eigen makelaar of een bouwkundige). Een kandidaat-koper dient zich uitdrukkelijk te realiseren dat de inspectie in principe altijd op korte termijn dient te worden uitgevoerd en dat de uitslag en/of rapportage van de ingehuurd deskundige onverwijld bekend dient te worden gemaakt, zodat het verkoopproces geen onnodige vertraging oploopt. Na de inspectie heeft een eventuele kandidaat-koper nog maximaal 24 uur de tijd om een prijsvoorstel te doen. Daarna achten wij ons (nadere toezeggingen onzerzijds daargelaten) vrij om met anderen in prijsonderhandeling te gaan. Bij de gegeven informatie is uitgegaan van het gegeven, dat de kandidaat-koper de onroerende zaak voor hetzelfde (geoorloofde) doel zal gaan gebruiken als de verkoper. Mocht koper een afwijkend gebruik voor ogen hebben, dan dient hij/zij zelf te onderzoeken en na te gaan of dit afwijkende gebruik praktisch mogelijk is en niet op bezwaren van overheden en/of derden zal stuiten.

2. Afwijkingen in tekeningen

De mogelijk in deze brochure opgenomen tekeningen (m.u.v. kadastertekeningen) zijn kopieën van tekeningen, welke in het verleden zijn gemaakt. Mogelijk zijn er sindsdien wijzigingen aangebracht. Er kunnen aan die tekeningen dan ook geen rechten worden ontleend!

3. Toelichting tekeningen NEN2580

De Meetinstructie is gebaseerd op de NEN2580. De Meetinstructie is bedoeld om een meer eenduidige manier van meten toe te passen voor het geven van een indicatie van de gebruiksoppervlakte. De Meetinstructie sluit verschillen in meetuitkomsten niet volledig uit, door bijvoorbeeld interpretatieverschillen, afrondingen of beperkingen bij het uitvoeren van de meting.

4. Rechtsgeldige koopovereenkomst pas ná ondertekening

Een mondelinge overeenstemming tussen de particuliere verkoper en de particuliere koper is niet rechtsgeldig. Met andere woorden: er is geen koop. Er is pas sprake van een rechtsgeldige koop als de particuliere verkoper en de particuliere koper de koopovereenkomst hebben ondertekend. Dit vloeit voort uit artikel 7:2 Burgerlijk Wetboek. Een bevestiging van de mondelinge overeenstemming per e-mail of een toegestuurd concept van de koopovereenkomst wordt overigens niet gezien als een 'ondertekende koopovereenkomst'.

5. Koopakte

Een eventuele koopovereenkomst zal te zijner tijd worden vastgelegd in een Model Koopovereenkomst van de NVM. Een blanco exemplaar is bij ons kantoor ter inzage.

In deze koopakte staat onder andere vermeld dat tot zekerheid voor de nakoming van zijn verplichtingen door de koper uiterlijk zeven weken na het tekenen van de koopakte een waarborgsom gestort dient te worden of een bankgarantie dient te worden afgegeven bij de notaris ter grootte van tien procent van de overeengekomen koopsom.

6. Bedenktijd koper

De koper die een natuurlijke persoon is en niet handelt in de uitoefening van een beroep of bedrijf heeft bedenktijd om de koopovereenkomst te ontbinden.

De bedenktijd duurt drie dagen en begint om 0.00 uur van de dag die volgt op de dag dat de tussen partijen opgemaakte akte (in kopie) aan de koper ter hand gesteld is.

Indien de bedenktijd op een zaterdag, zondag of algemeen erkende feestdag eindigt, wordt deze verlengd tot en met de eerstvolgende dag die niet een zaterdag, zondag of algemeen erkende feestdag is.

De bedenktijd wordt, zo nodig, zoveel verlengd, dat daarin tenminste twee dagen voorkomen die niet een zaterdag, zondag of algemeen erkende feestdag zijn.

7. Ontbinding koopovereenkomst bij niet verkrijgen hypotheek

Wanneer er te zijner tijd een koopovereenkomst tot stand komt, zal in de koopakte een ontbindende voorwaarde voor de financiering worden opgenomen. Daarin wordt vermeld, dat de koper de koop uiterlijk zes weken na de dag waarop de mondelinge koop tot stand komt zal kunnen ontbinden wegens het niet verkrijgen van de benodigde hypotheek (tot maximaal de koopsom) al of niet met Nationale Hypotheek Garantie. Indien de koper de overeenkomst om die reden wenst te ontbinden kan dit slechts geschieden indien hij als bewijs een originele afwijzing van een erkende geldverstrekker en de complete aanvraag voor de hypotheek overlegt. Indien hiermee in strijd wordt gehandeld verbeurt de koper bij niet nakoming een boete van 10 % van de koopsom.

8. De keuze voor de notaris

De keuze voor de notaris is voorbehouden aan de koper, echter met de volgende restricties:

1. indien de standplaats van de door koper te bepalen notaris valt buiten een straal van 40 kilometer rondom het verkochte object komen de extra kosten die de keuze voor die notaris met zich meebrengen voor rekening van koper. Hieronder vallen:

- de reiskosten (à € 0,19 per kilometer) voor verkoper. De reisafstand te meten vanaf het verkochte. De reiskosten gelden voor zowel heen- als terugreis;
- de meerkosten voor het opmaken van een onderhandse volmacht (indien de verkoper niet bij het notariële transport aanwezig zal zijn) ten opzichte van het gangbare bedrag voor een onderhandse volmacht van € 35,- inclusief BTW. In dat geval zal de makelaar ook niet aanwezig zijn bij het notariële transport.

2. De meerkosten die een door de koper geselecteerde notaris in rekening brengt voor het doorhalen van de hypotheek van de verkoper (royementsakte) ten opzichte van het gangbare bedrag voor het doorhalen van de hypotheek van de verkoper ad € 175,- inclusief BTW en kadasterkosten (per hypotheek) komen voor rekening van koper.

3. Indien de notaris andere ongebruikelijke kosten aan verkoper doorberekent, komen deze ook voor rekening van de koper. Hieronder vallen:

- administratiekosten;
- dossierkosten;
- kosten van meer dan één keer wettelijke inzage in de daarvoor bestemde registers (GBA, CIR, FIS, CCR, VIS);
- eventuele overige kosten, bijvoorbeeld het opvragen van aflosnota's bij de bank, en opvragen verrekenbare zakelijke lasten.

4. Indien koper op het moment van ondertekening van de koopovereenkomst nog geen keuze heeft gemaakt voor een notaris, dan wordt de notariskeuze open gelaten. Koper dient echter binnen uiterlijk 7 werkdagen na ondertekening van de koopovereenkomst de notariskeuze aan de makelaar van de verkoper kenbaar te maken bij welke notaris de akte van levering gepasseerd dient te worden. Indien koper niet binnen 7 dagen na ondertekening van de koopovereenkomst de notariskeuze aan de makelaar van de koper kenbaar heeft gemaakt, kiest verkoper een notaris. De notariskosten blijven ook in dit geval voor rekening van de koper.

➤ Wonen in *Harderwijk*

Wonen in Harderwijk is in één woord geweldig. Een plek waar de ouderwetse gezelligheid van een historisch stadje perfect samensmelt met alle gemakken en moderne ontwikkelen anno nu. Daar houden we van!

Je vindt Harderwijk aan de rand van de Veluwe en het 'schilderachtige' Wolderwijd waar je iedere dag de zondsondergang cadeau krijgt. Een ideale stad voor zowel gezinnen, ouderen maar ook alleenstaanden. De stad staat bekend om haar bruisende 'culturele scene', pittoreske straatjes en gezellige terrassen. Voor concrete tips en aanraders, we weten nog wel wat leuke adressen ;). In het 'mooie Harderwiek' is altijd wel iets te beleven; of het nu gaat om een wandeling door de historische binnenstad, een dagje uit naar het Dolfinarium, of genieten van de natuur in het nabijgelegen bos- en waterrijke gebied. De zandverstuiving is gran-di-oos!

Voor jonge gezinnen is Harderwijk een waar paradijs. Met fijne scholen, kindvriendelijke buurtvoorzieningen en talloze recreatiemogelijkheden, is het de ideale plek om op te groeien. Ouderen kunnen genieten van de

**Een prachtige,
historische Hanzestad
met de Veluwe in de
voortuin en water in de
achtertuin.**

rustige sfeer, de vele groene parken en de nabijheid van gezondheidszorgvoorzieningen. Voor alleenstaanden of jonge stellen biedt Harderwijk ook genoeg door alle leuke festivals en evenementen die door het hele jaar worden georganiseerd. In de winter vind je op het marktplein namelijk de ijsbaan en in de zomer kun je genieten van een witbiertje of glaasje rosé bij Walhalla, het stadsstrand. Verder heeft Harderwijk uitstekende verbindingen naar steden als Zwolle en Amersfoort, en een directe treinverbinding naar Amsterdam. Het vernieuwde stationsgebouw is ook een enorme aanwinst. Ideaal voor de 'reizigers' onder ons die veel op pad zijn. Tegelijkertijd kun je in 0341 genieten van de rust en ruimte die het leven in een provinciestad met zich meebrengt.

Maar... Harderwijk is méér dan alleen een plek om te wonen; het is een stad met een rijke historie die teruggaat tot de middeleeuwen. Wandel door de straten, waai uit over de geweldige boulevard en laat je inspireren door de prachtige oude gebouwen, zoals de Vischpoort en de sfeervolle Vischmarkt.



➤ Veelgestelde vragen

Wanneer ben ik in onderhandeling?

Je bent in onderhandeling met de verkopende partij als deze reageert op je bod. Dit kan door een tegenbod te doen of te vermelden dat jullie in onderhandeling zijn. Je bent nog niet in onderhandeling als de verkoopmakelaar zegt dat hij of zij jouw bod met de verkoper gaat bespreken.

Als ik een vraagprijs bied, moet de verkoper de woning dan aan mij verkopen?

Nee, de verkoper is niet verplicht de woning meteen aan jou te verkopen. De Hoge Raad bepaalt dat je de vraagprijs kan zien als een uitnodiging tot het doen van een bod. Ook als je de vraagprijs (of meer) biedt, mag een verkoper zelf beslissen of hij jouw bod wel of niet aanvaardt of (zelf of via de makelaar) een tegenbod doet.



Mag de makelaar doorgaan met bezichtigingen als er onderhandelingen over een bieding zijn?

Ja, dit mag. De verkoper beslist zelf aan wie hij de woning laat bezichtigen, welk bod hij accepteert en onder welke voorwaarden. De koper koopt van de verkoper en niet van de makelaar. De verkoopmakelaar behartigt alleen de belangen van de verkoper. Pas als beide partijen de koopovereenkomst tekenen, ligt de koop vast.

Mag de verkoper de vraagprijs van een woning tijdens de onderhandelingen veranderen?

Ja, de verkoper kan besluiten de vraagprijs te verhogen of verlagen. Je hebt als potentiële koper namelijk ook het recht om tijdens de onderhandelingen je bod te verlagen. Zodra de verkopende partij een tegenbod doet, vervalt je eerdere bod.

Wat houdt de drie dagen bedenktijd voor de koper in?

Deze is wettelijk vastgesteld en betekent dat je als koper - zonder een reden op te geven - de koop kunt ontbinden. De bedenktijd gaat in op het moment dat je als koper een kopie van de getekende koopovereenkomst ontvangt. De bedenktijd kan langer duren dan drie dagen als deze eindigt op zaterdag, zondag of een algemeen erkende feestdag. Hiervoor gelden regels waar een NVM-makelaar je bij helpt.

Hoe komt de koop tot stand?

Als verkoper en koper het eens zijn over de prijs, opleveringsdatum, ontbindende voorwaarden en eventuele afspraken over roerende zaken, dan legt de verkoopmakelaar deze afspraken vast in de koopovereenkomst. Wanneer beide partijen deze overeenkomst ondertekenen, komt de koop tot stand.



➤ Verdere informatie

De onderzoeksplicht voor de koper

Als koper heb je een onderzoeksplicht. Dit houdt in dat er van je verwacht wordt de staat van de woning te onderzoeken. Bijvoorbeeld tijdens de bezichtiging. Mogelijke gebreken kunnen daarom later niet als 'verborgen gebreken' benoemd worden. De verkoper heeft de verplichting om de koper te informeren over zaken die van belang kunnen zijn, dit noemen we de meldingsplicht. Denk hierbij bijvoorbeeld aan een lekkage of andere onverwachte gebreken.

Bouwkundige keuring

Ben je niet zeker over de onderhoudsstaat van het huis? Dan raden we aan om eerst een bouwkundige keuring te laten uitvoeren door een professionele partij (hier kunnen we je over informeren). Je krijgt dan inzicht in de bouwkundige staat van de gehele woning, zowel over de binnen- als de buitenkant. Ook krijg je inzicht in toekomstige onderhoudskosten. Deze uitkomst kan je meenemen in de onderhandelingen voordat je de koopovereenkomst ondertekent. Als uit de keuring naar boven komt dat het dak op korte termijn vervangen moet worden, kan je dit meenemen in je bod.

Vorbehoud van financiering

Als je een huis wilt kopen, kun je jezelf beschermen door een paar voorwaarden toe te voegen aan je bod. Deze voorwaarden zijn er om je te helpen tegen grote financiële risico's. Een van die voorwaarden is bijvoorbeeld het voorbehoud van financiering. Dit betekent dat je je kunt terugtrekken uit de koop als je de financiering niet (op tijd) rond krijgt. Ben je benieuwd naar jouw financiële mogelijkheden? Schakel hiervoor een erkend hypotheekadviseur in. Ook hierbij helpen we je graag verder.



➤ Verder *kennismaken?*

Volg ons op social media om een kijkje achter de schermen te krijgen en op de hoogte te blijven van onze nieuwste woningen.

Benieuwd naar wat jouw woning kan opleveren of heb je verkoopplannen? We komen graag langs om kennis te maken onder het genot van een kop koffie. Samen bespreken we de mogelijkheden en geven we een eerlijk advies.


Volg je ons al op de socials?



STIJKELMAKELAARS



**MAKELAARSKANTOOR
STIJKEL**

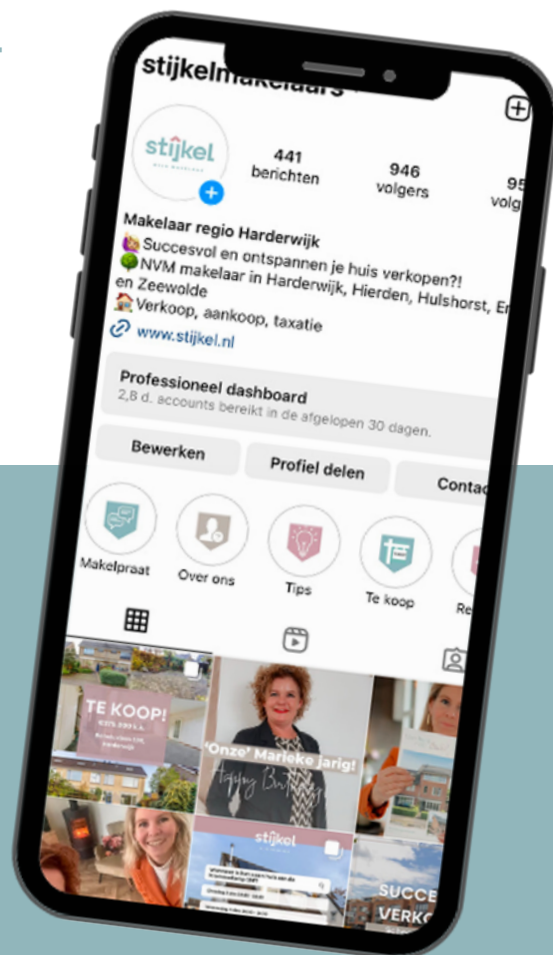

**Wil je direct een afspraak plannen?
Stuur een e-mail via info@stijkel.nl, en we nemen snel contact met je op!**

**We kijken ernaar uit je te helpen.
Tot snel?!**

Van huis
naar *thuis!*


stijkel

MIJN MAKELAAR

Diepegracht 5, 3844 DA Harderwijk
(0341) 421514 - info@stijkel.nl